


Kreis Konstanz
Stadt Konstanz
Gemarkung Konstanz

LAGEPLAN

- ZEICHNERISCHER TEIL -
zum Bauantrag (§4 LBOVV0)

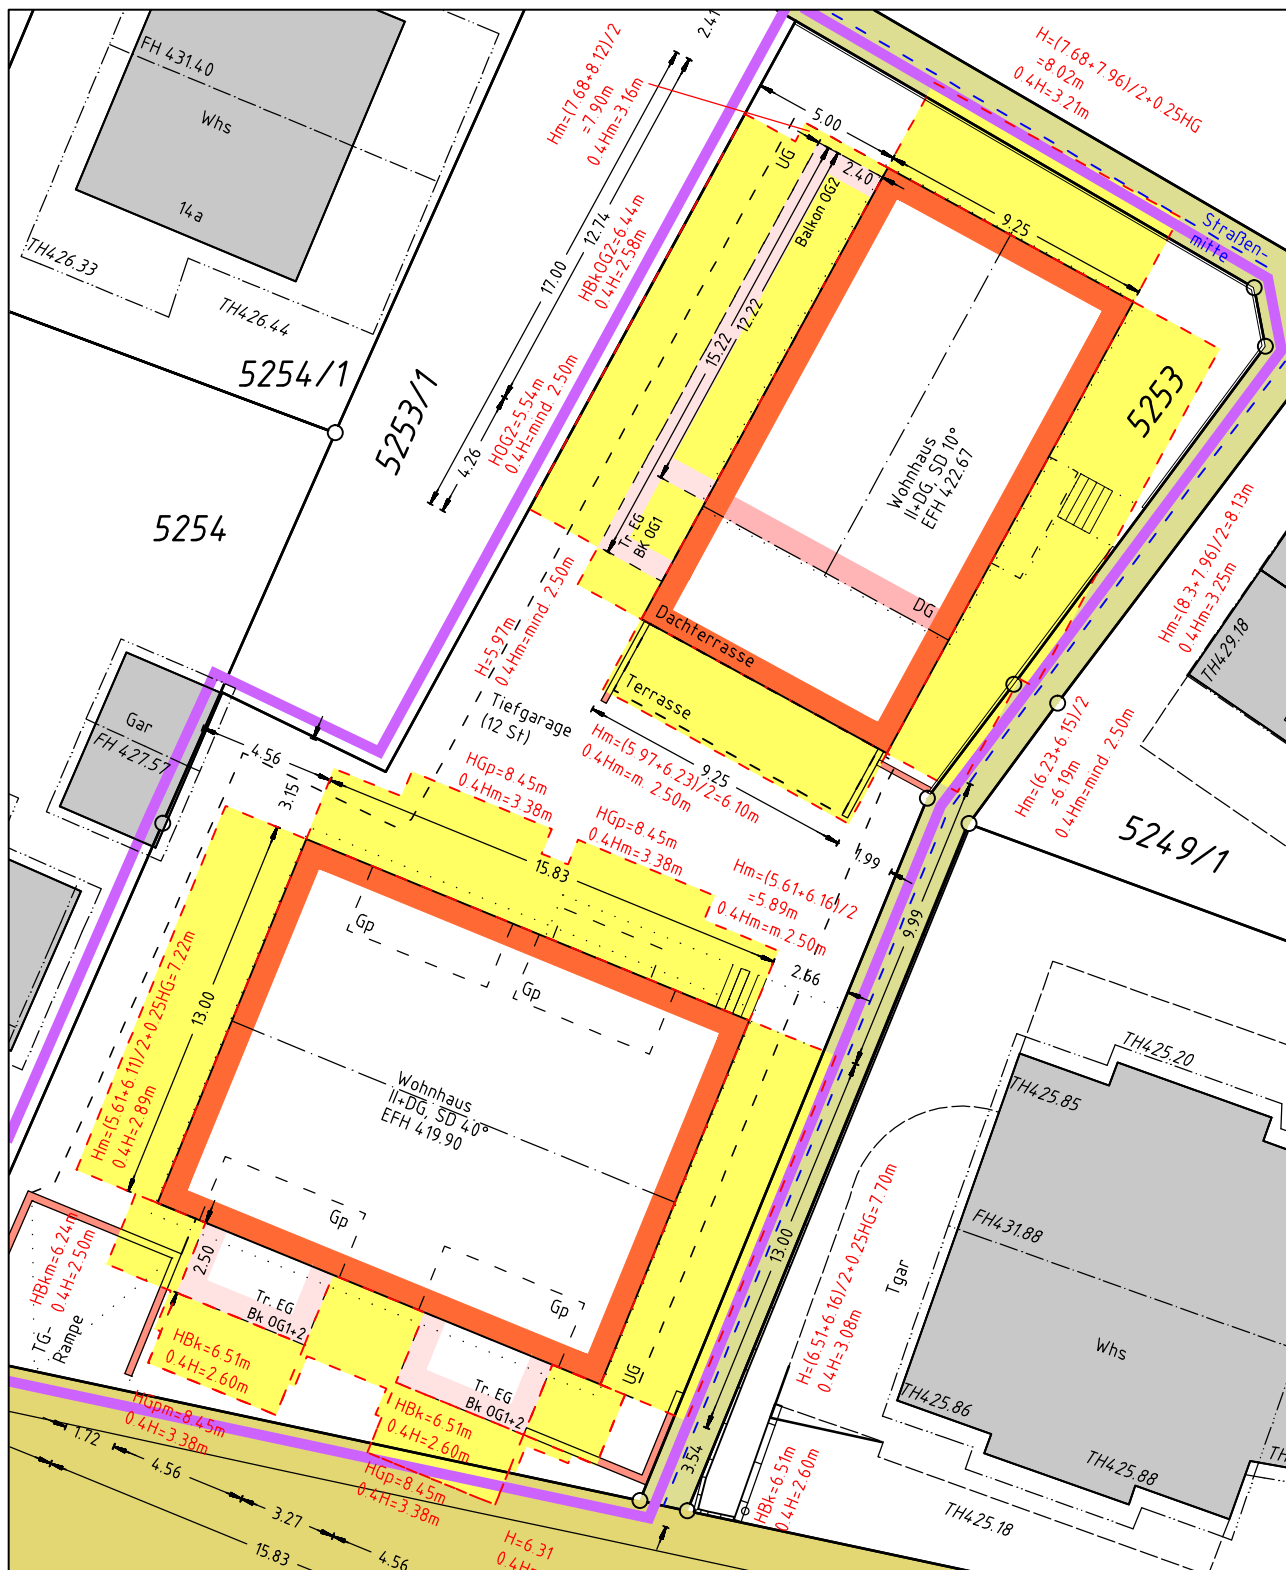

Gefertigt:

Konstanz, den 13.11.2020

Michael Schneider

Michael Schneider
Dipl.-Ing. (FH) Vermessung
Sachverständiger nach §5 (2) 6 LBOVV0

Maßstab 1:250

40004578

13.11.2020
intermetric

Gesellschaft für Ingenieurmessung und
raumbezogene Informationssysteme mbH
Mainaustr. 192a, 78464 Konstanz
Tel.: 07531 / 9429790 - Fax: 07531 / 9429797