

Baugenehmigung erteilt

Kreis Konstanz Konstanz, den

16. JAN. 2013

LAGEPLAN

Stadt Konstanz Baurechts- u. Denkmalschutz

Gemarkung Konstanz


- FÜR DIE ABSTANDSFLÄCHEN -

nach §5 und §6 LBO (gem. §4 (4) LBOVV0)

STADT KONSTANZ

Eing: 03. Nov. 2022

BAURECHTS- UND
DENKMALAMT

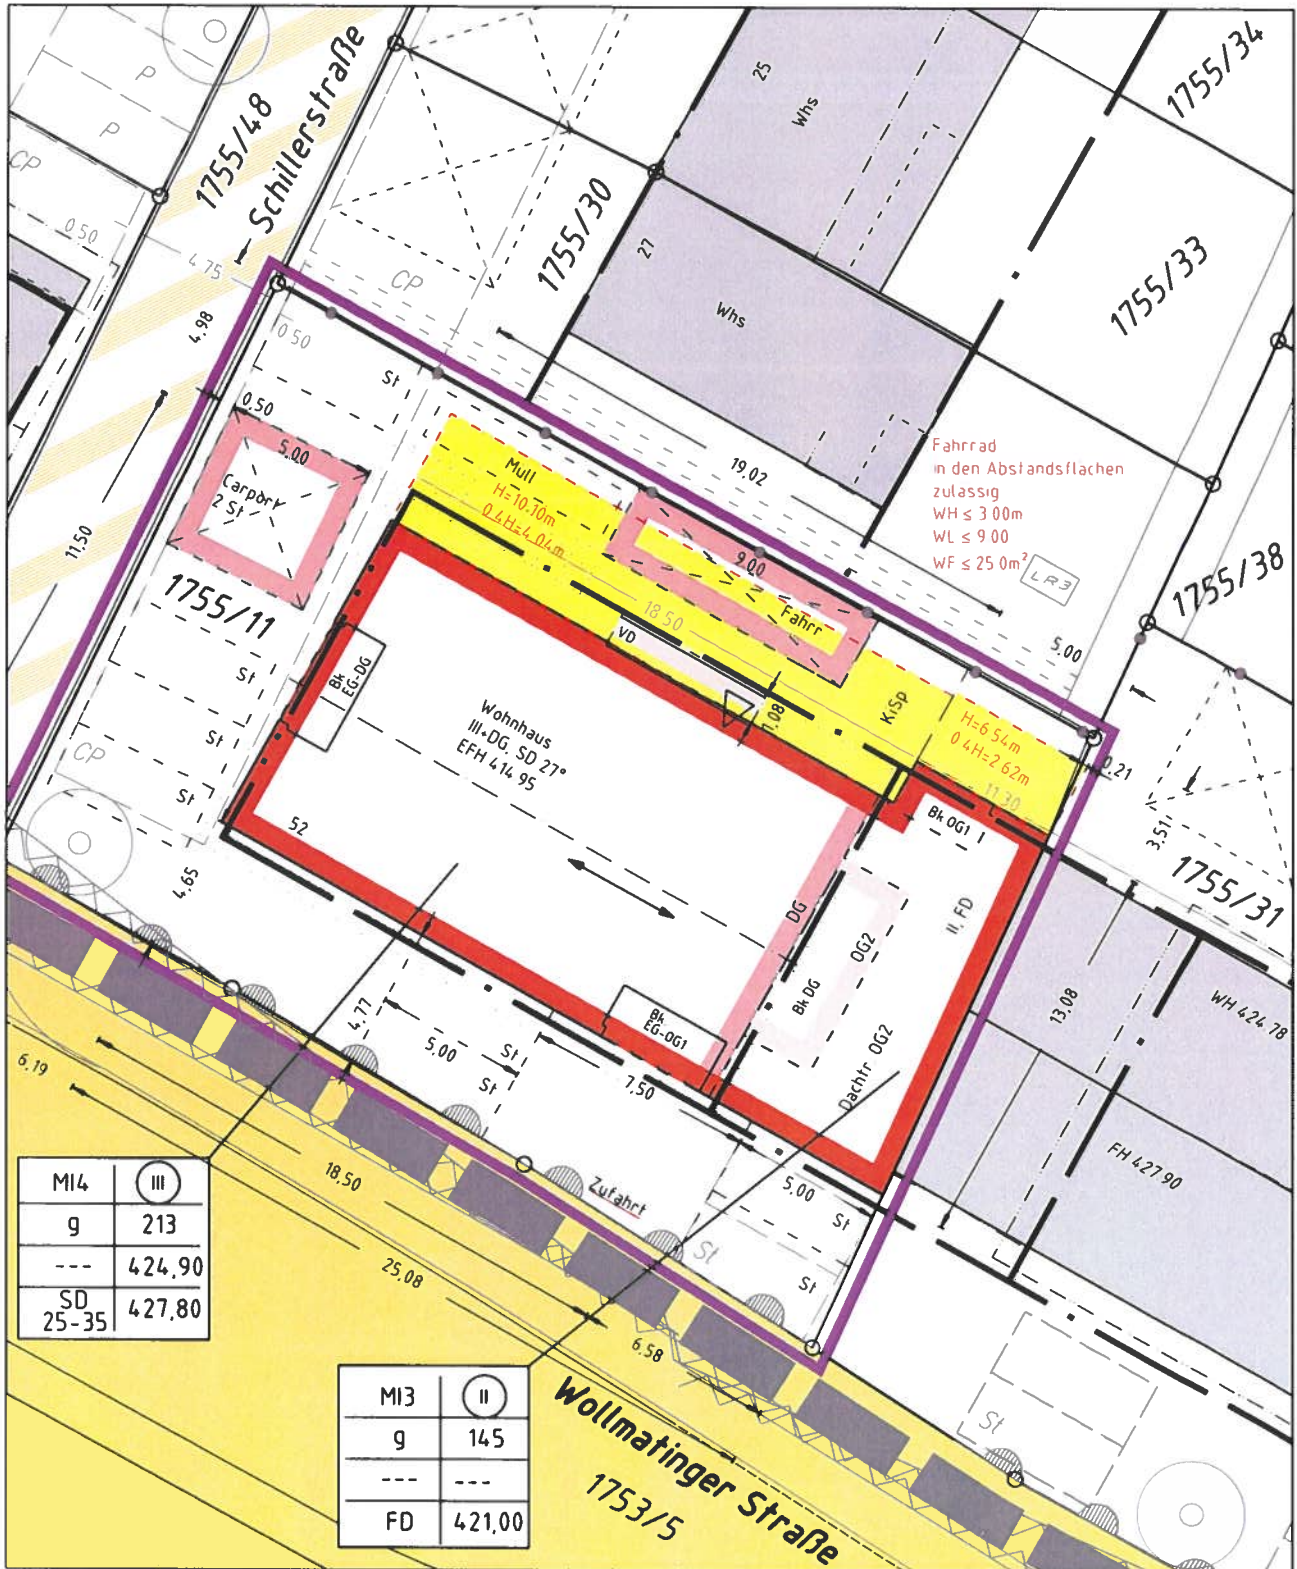

4.0005129

Gefertigt:

Konstanz, den 28.10.2022

V. Kamensky
Vilma Kamensky
M. Sc. Geomatik

Sachverständige nach §5 (2) 6 LBOVV0

Maßstab 1:250

28.10.2022
intermetric
Gesellschaft für Ingenieurmessung und
raumbezogene Informationssysteme mbH
Mainaustr. 192a, 78464 Konstanz
Tel. 07531 / 9429790 - Fax 07531 / 94297979