
BLATT NO. 2 ZUM BAUGESUCH
VOM 26.4.61 (NACHTRAG)

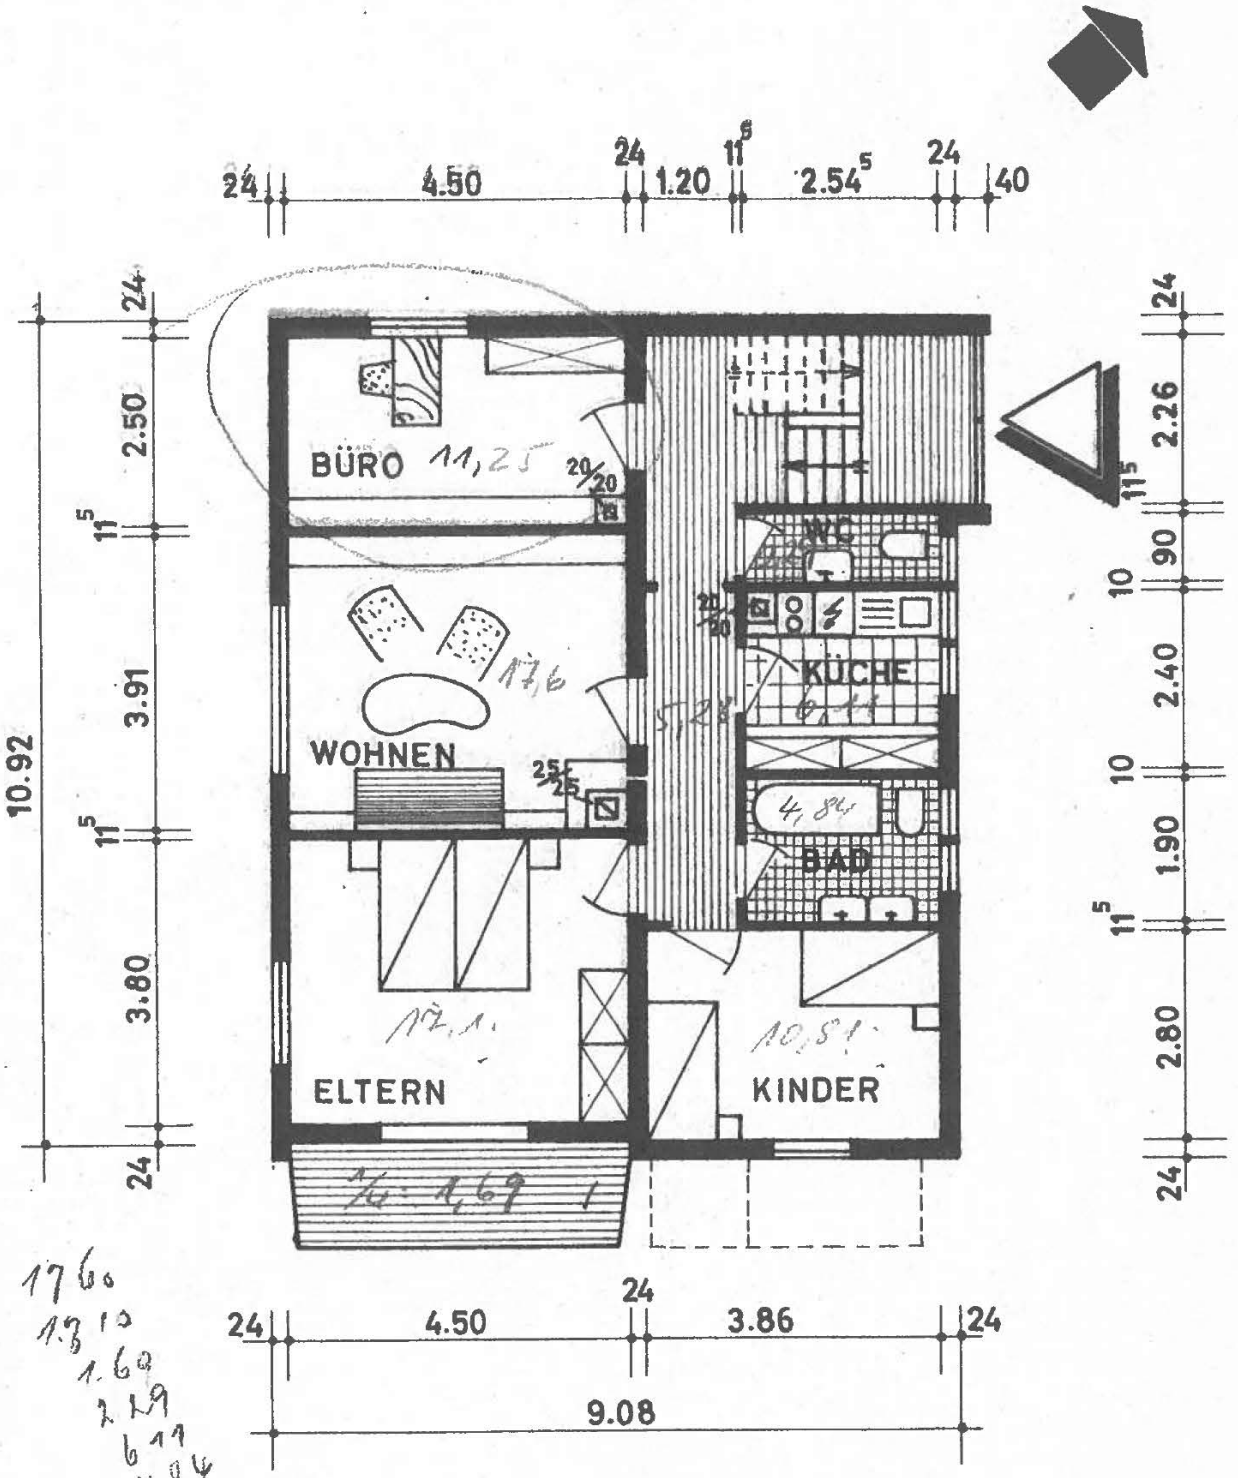

ERDGESCHOSS M=1:100

KONSTANZ.WOLLMATINGERSTR.
KONSTANZ IM FEBRUAR 1962